


参考図面 1

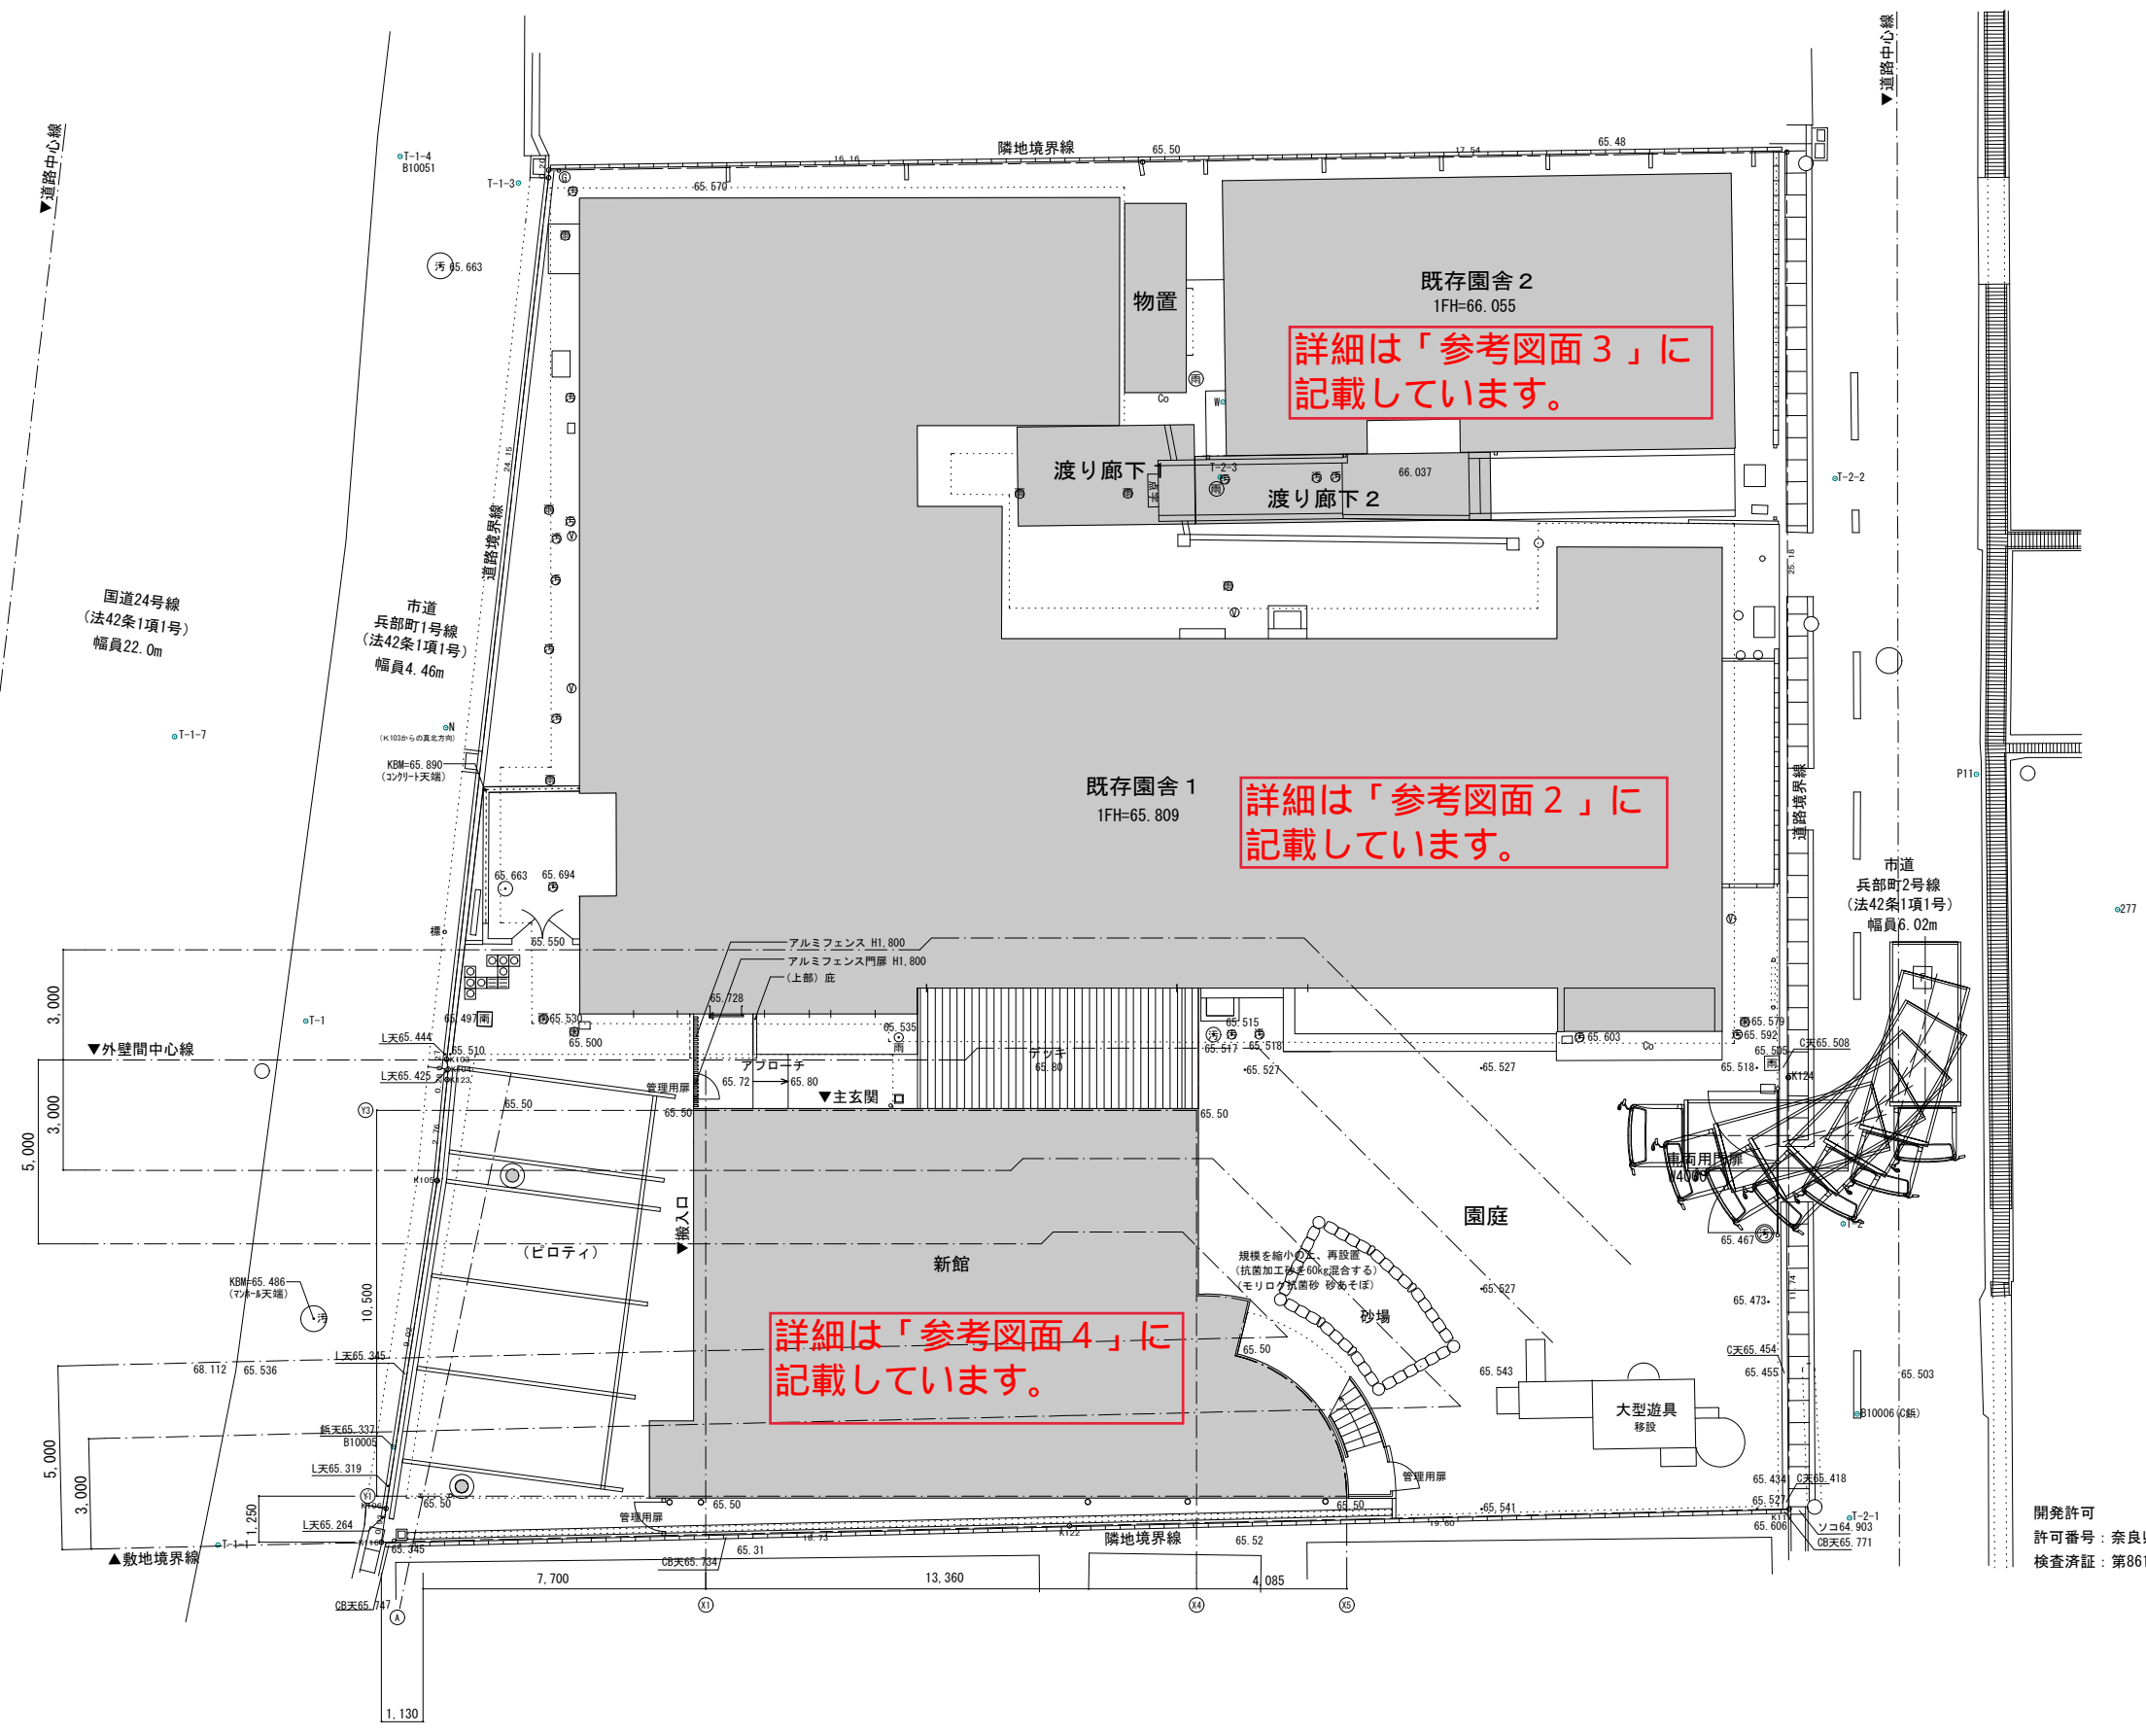


既存園舎 2
1FH-66.055
詳細は「参考図面3」に記載しています。


既存園舎 1
1FH-65.809
詳細は「参考図面2」に記載しています。

新館
詳細は「参考図面4」に記載しています。

開発許可
許可番号：奈良県指令第96-118号 (H27. 11. 12)
検査済証：第8612号 (H28. 1. 20)

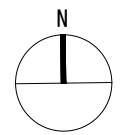



参考図面 3

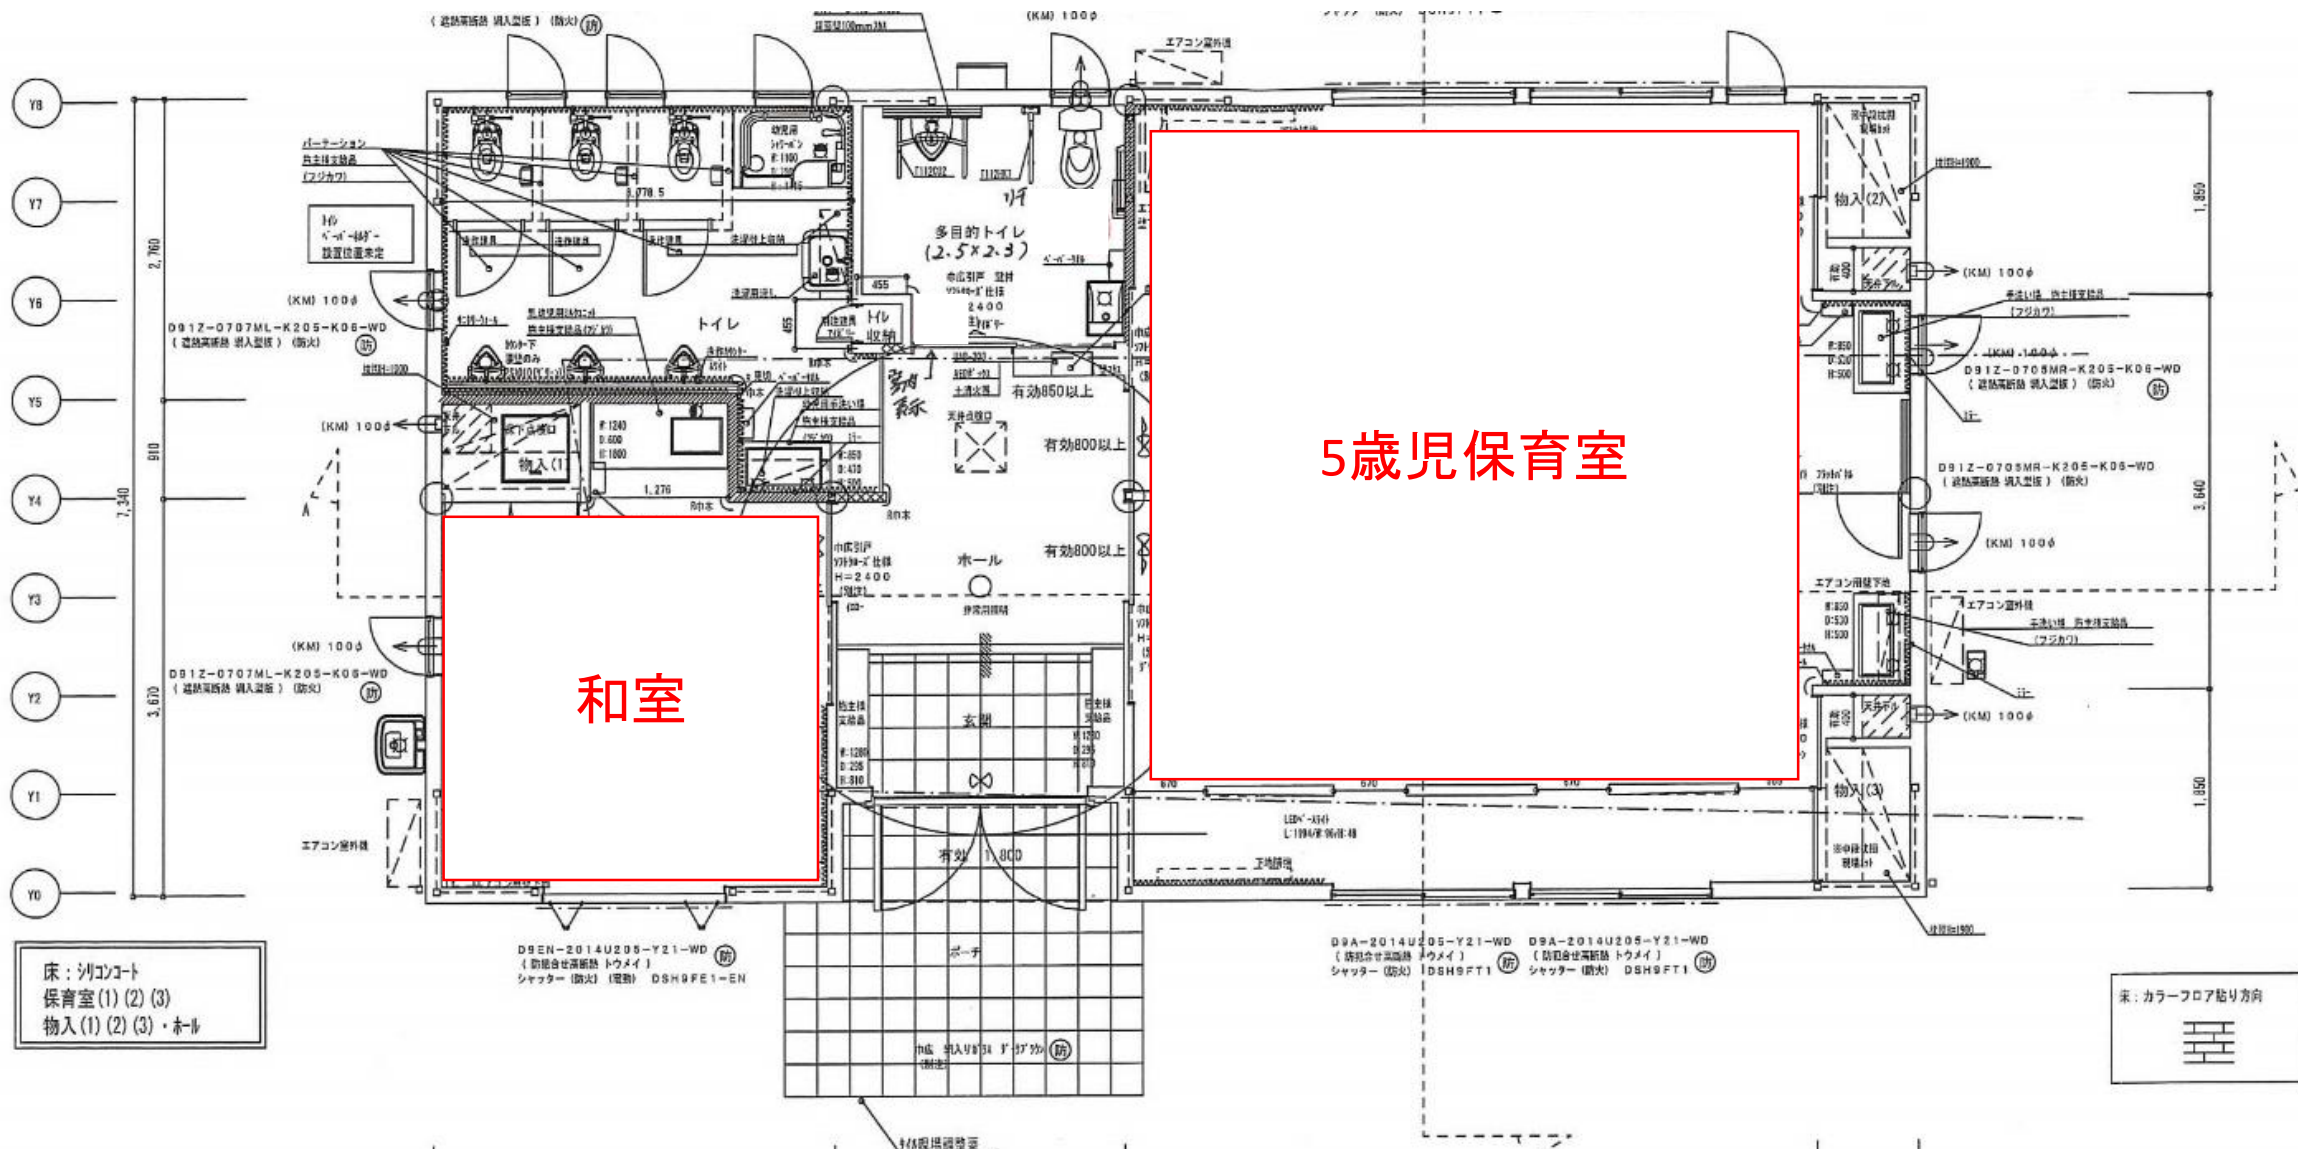


床: シュコト
保育室(1)(2)(3)
物入(1)(2)(3)・ホール

床: カラーフロア貼り方向



縮尺等は正確でなく、図面が現状と異なる場合があります。

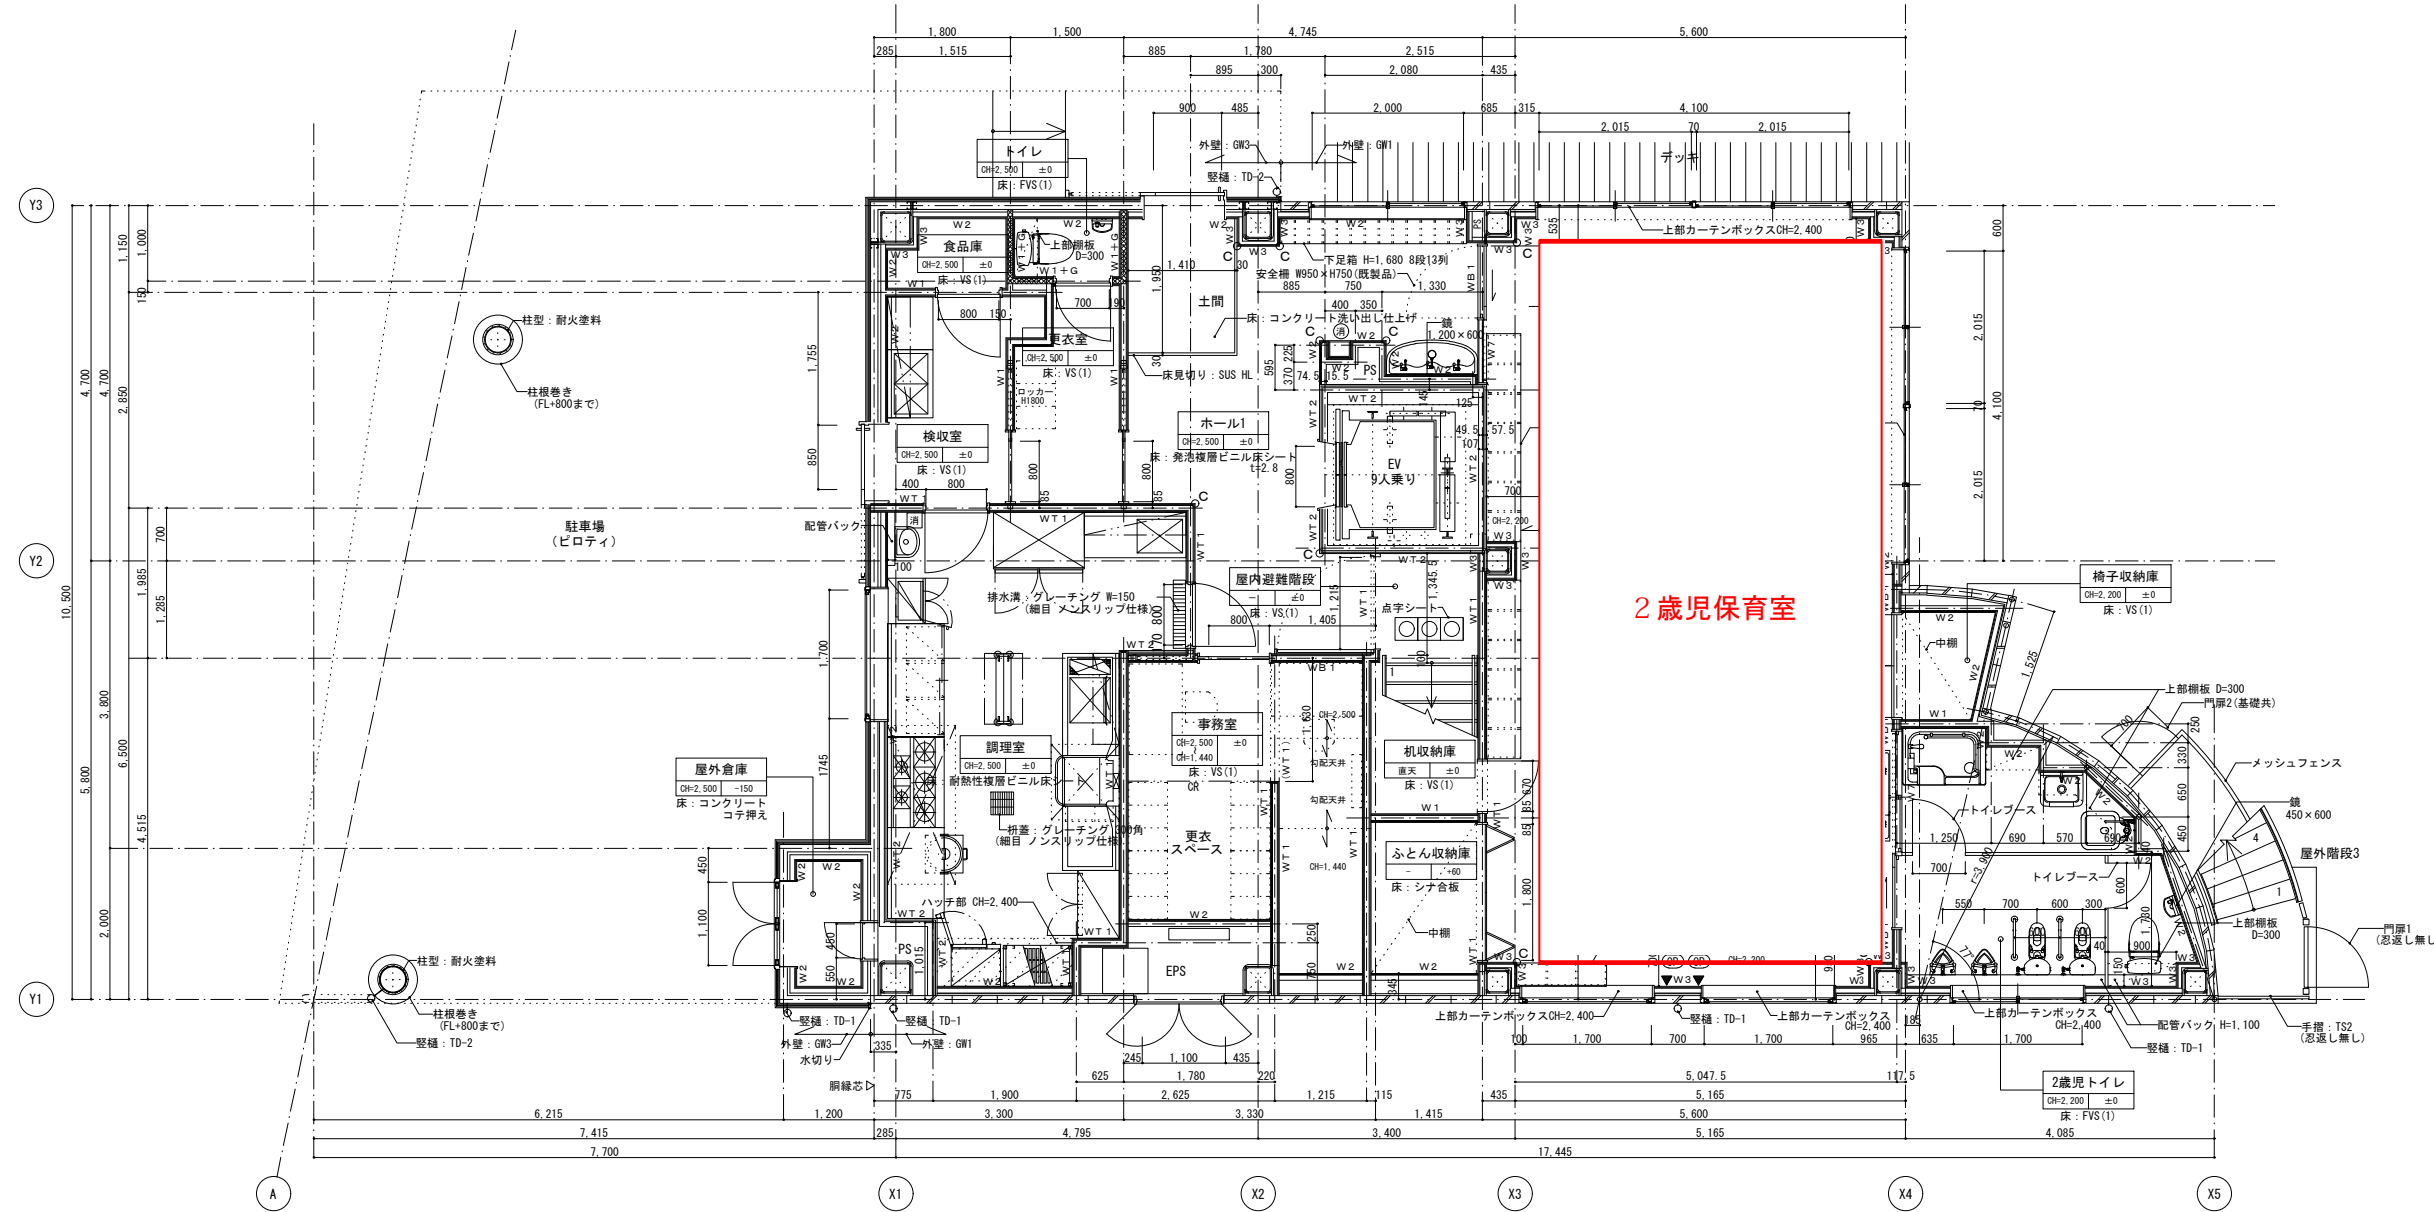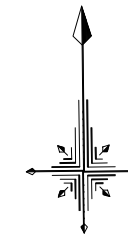

縮尺等は正確でなく、図面が現状と異なる場合があります。

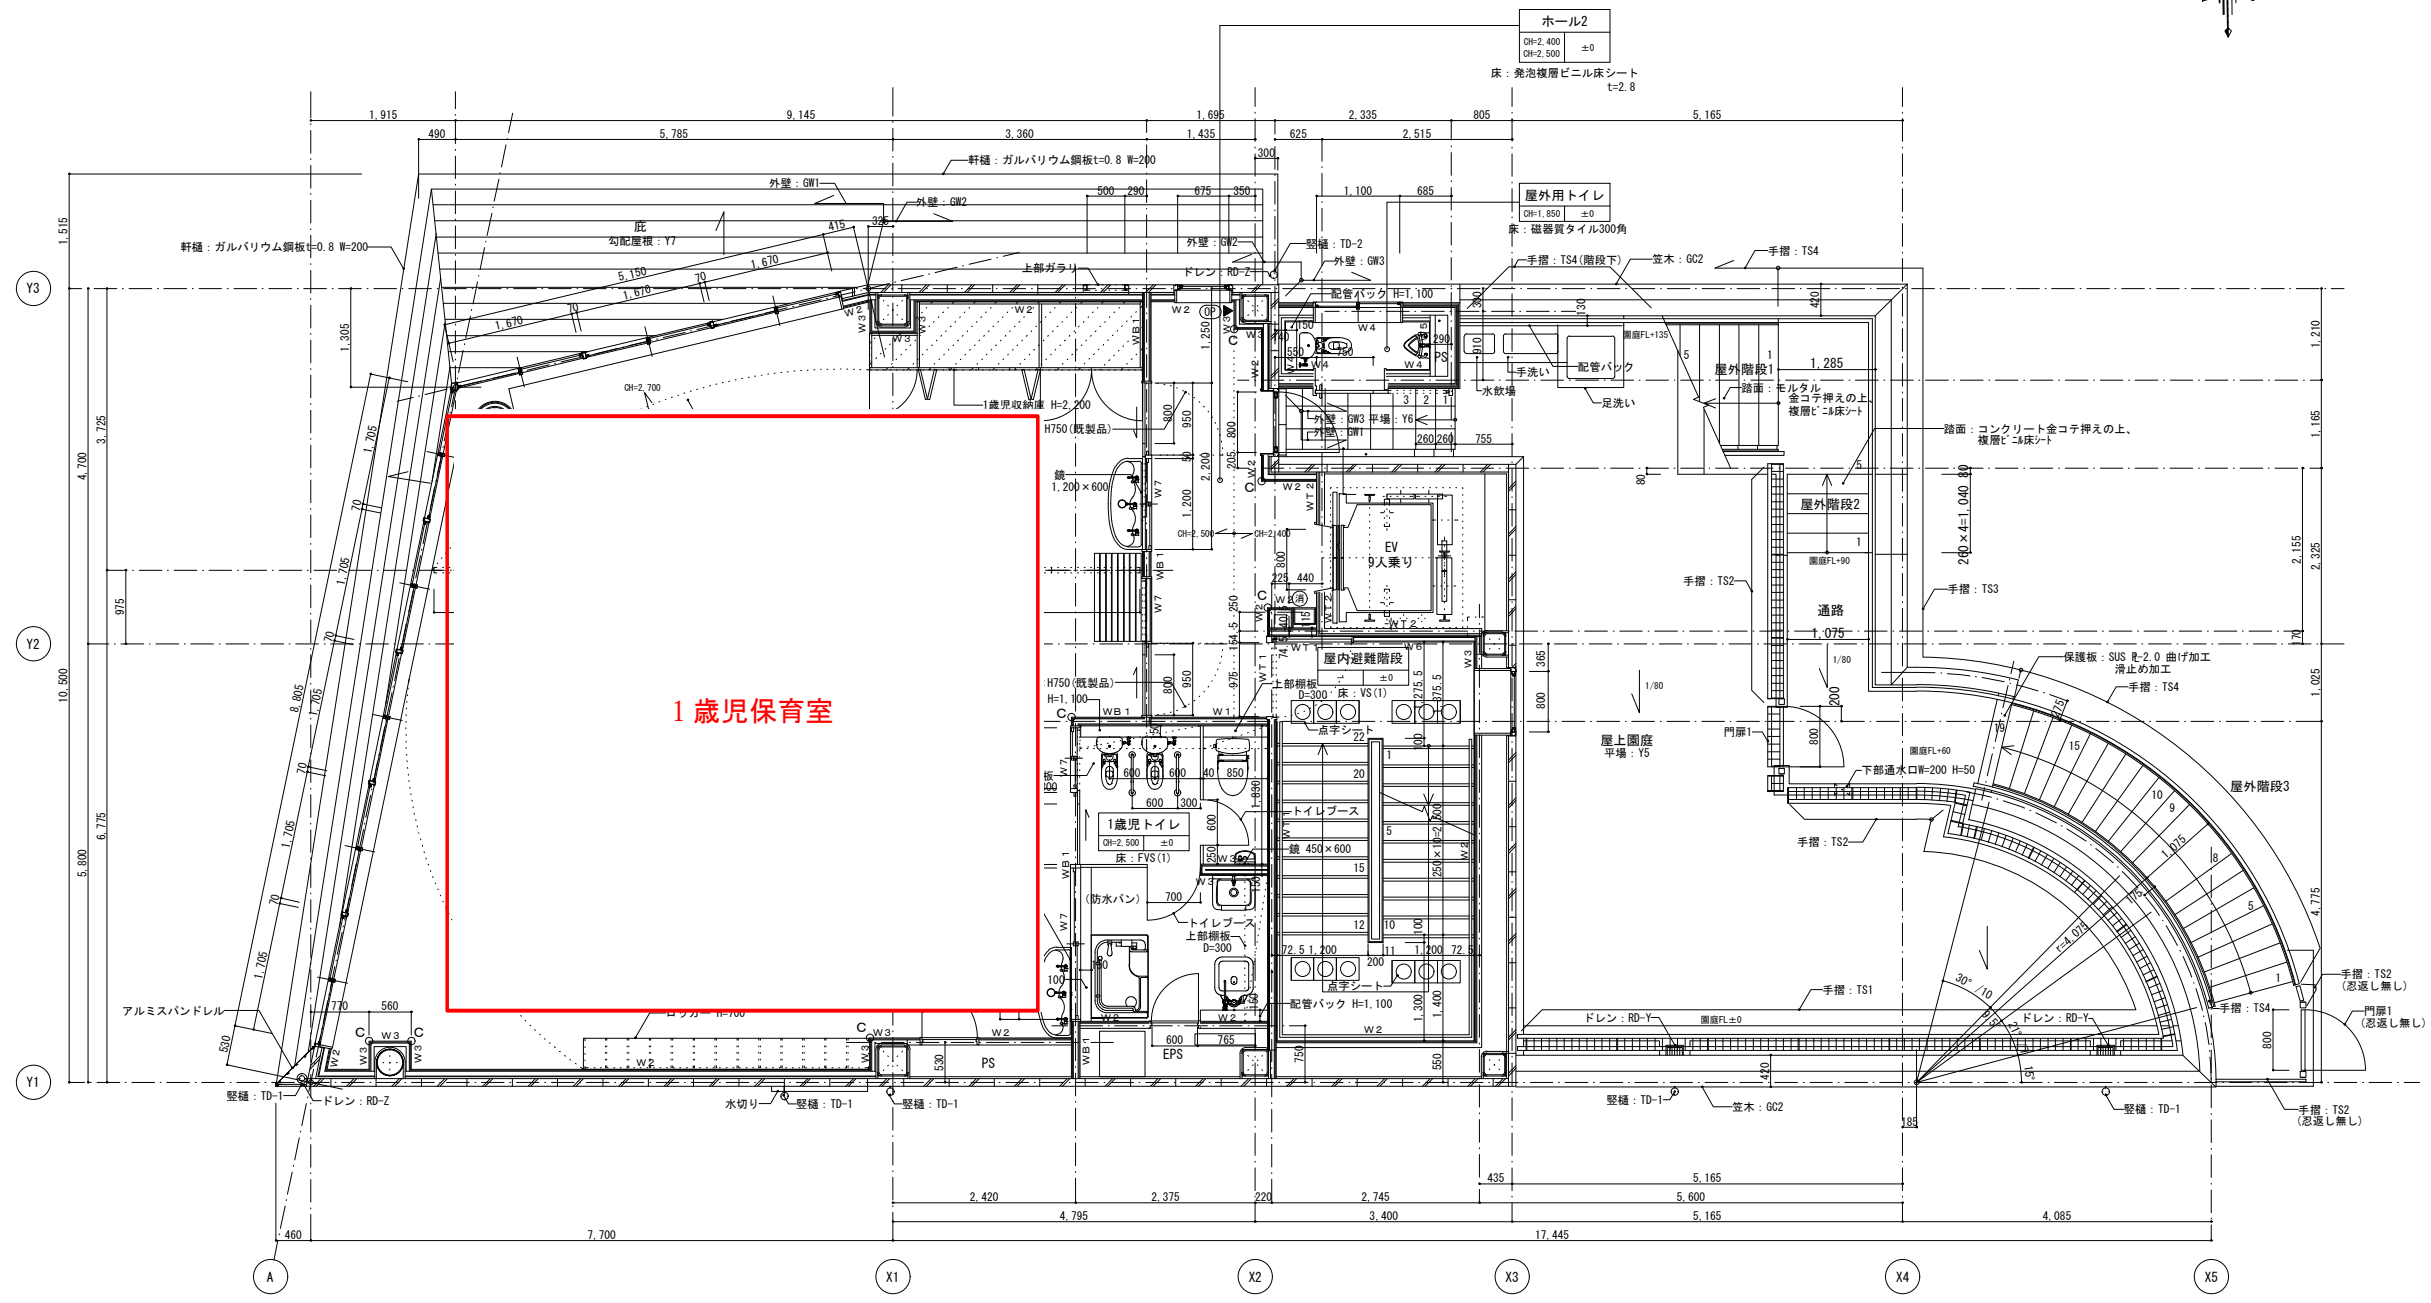

縮尺等は正確でなく、図面が現状と異なる場合があります。

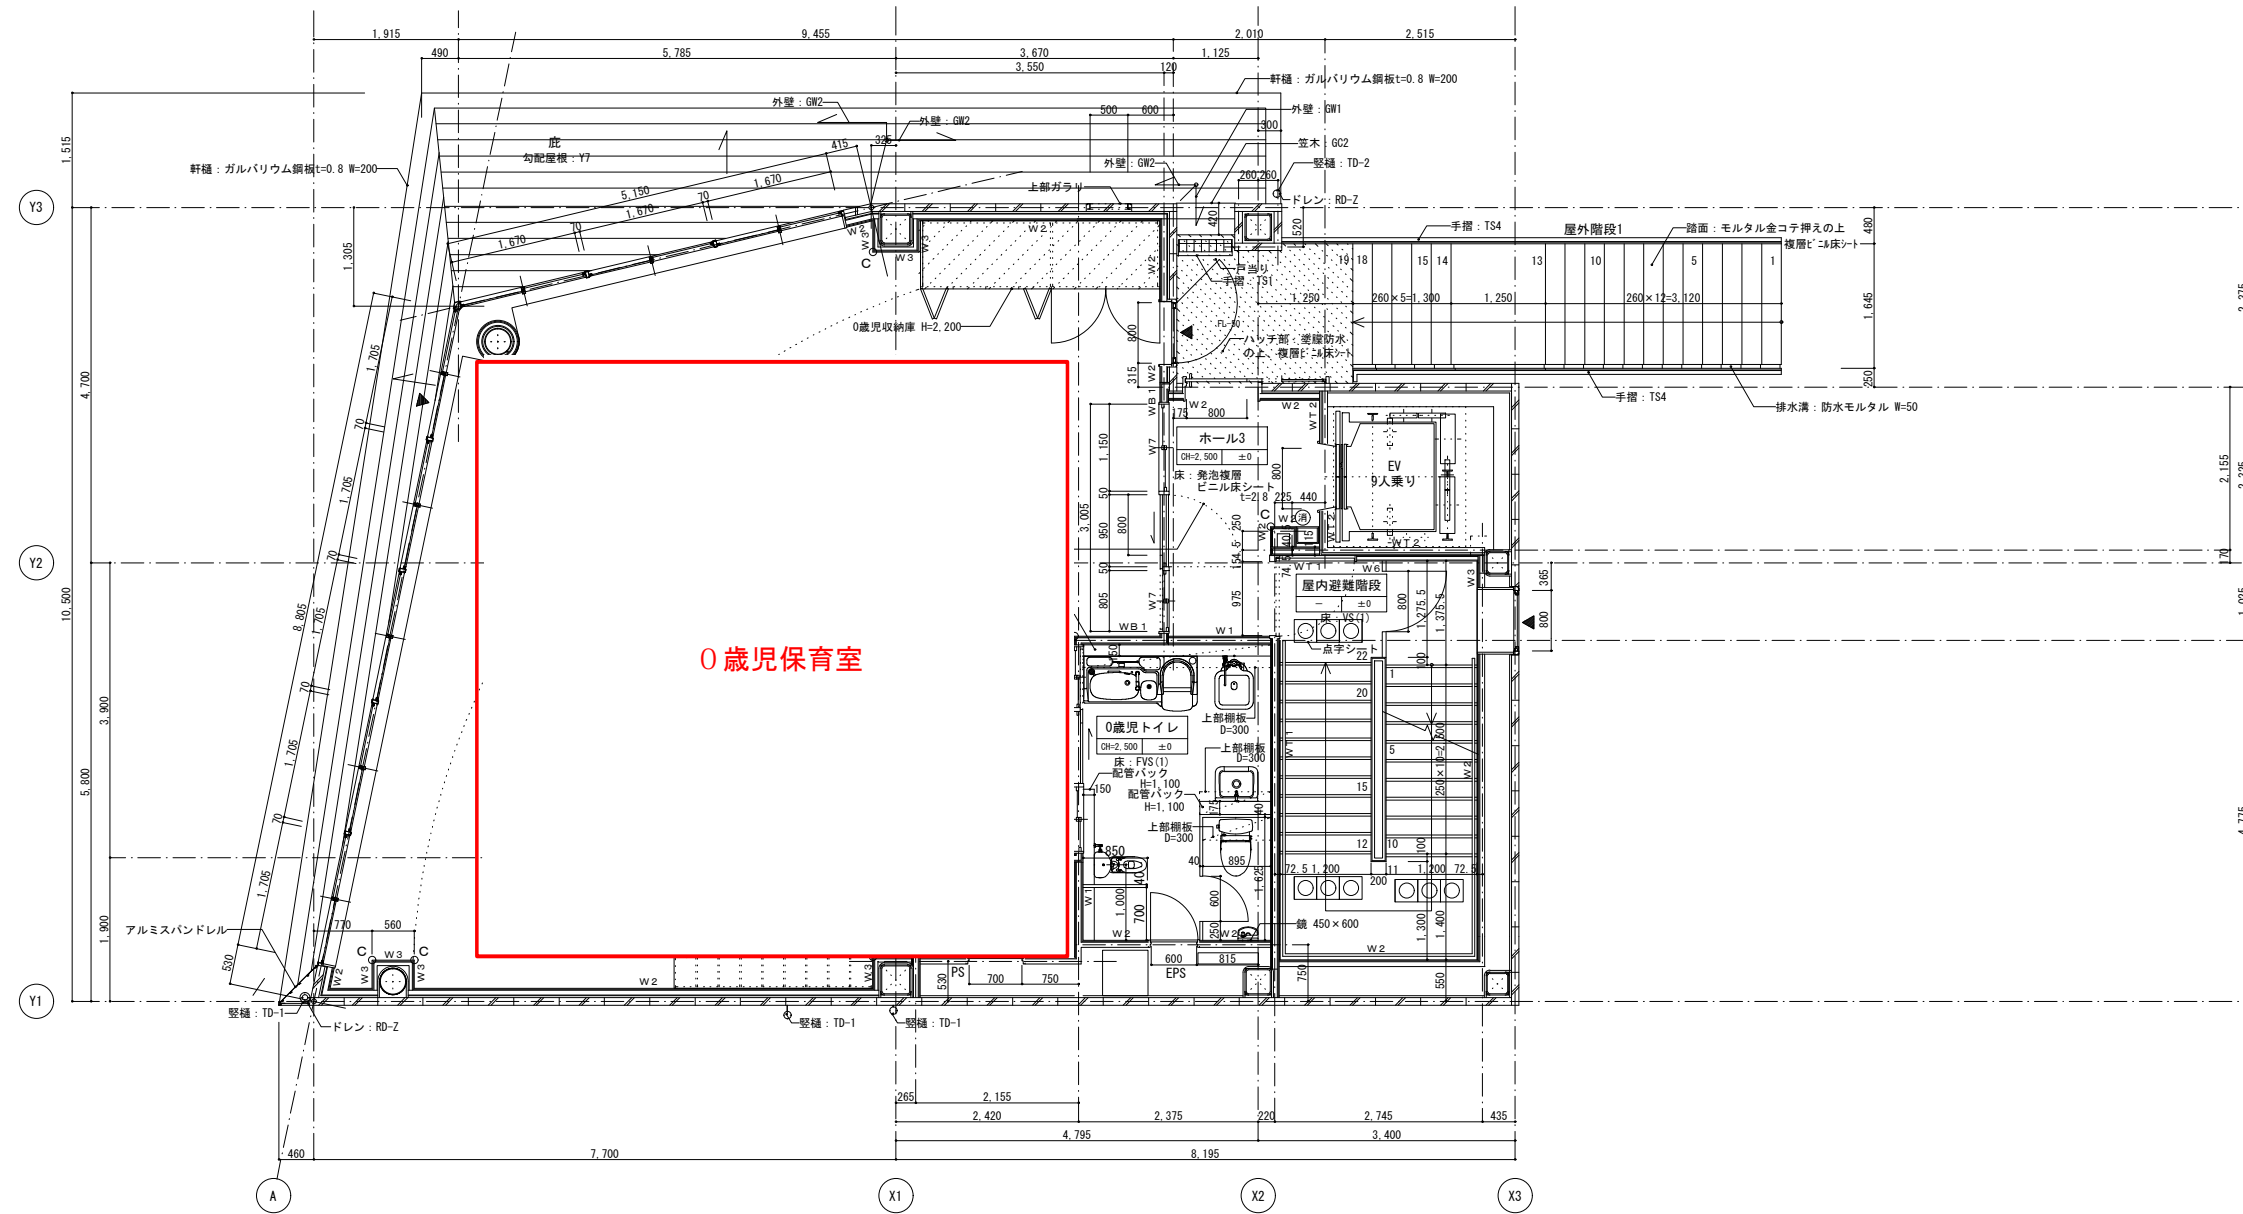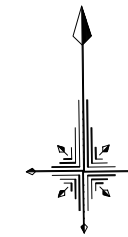

縮尺等は正確でなく、図面が現状と異なる場合があります。